



Planta Inferior

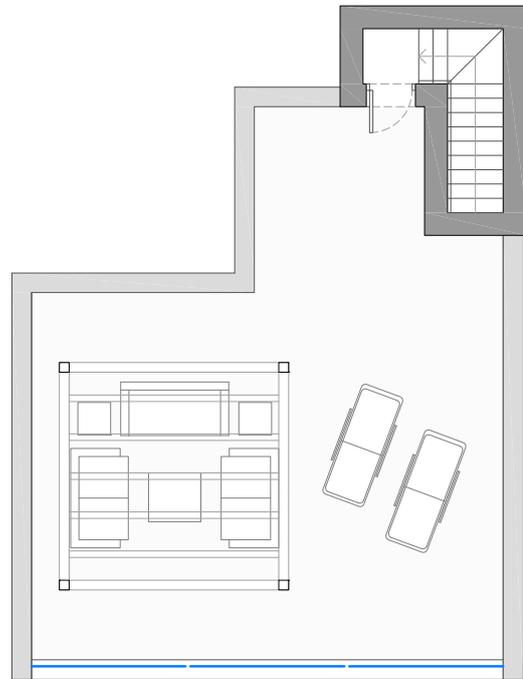

Planta Solarium

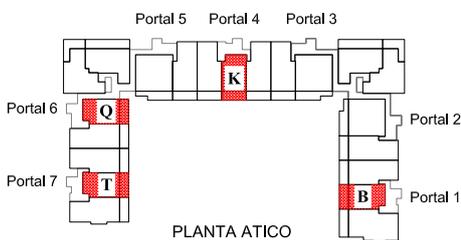

ESCALA 1:75 - para impresión en formato A3 (420x297mm)

Escala Gráfica de Comprobación 



Vivienda:
B-K-Q-T

Planta: **Atico**
Dormitorios: **2**

SUPERFICIE CONSTRUIDA

Cerrada Vivienda:	92,06 m2
Terraza Cubierta:	6,75 m2
Terraza Descubierta:	14,25 m2
Solarium:	55,57 m2
Zonas Comunes:	17,99 m2
TOTAL Sup. Construida:	186,62 m2

Superficie útil según decreto 218/2005: 83,02 m2

Plano informativo sujeto a revisión técnica y a efectos ilustrativos. Su contenido no constituye un contrato, parte de un contrato, ni ninguna garantía. La superficie de las viviendas podría variar según tipo y ubicación, reflejándose un modelo. Dependiente de la ubicación de la vivienda, esta puede corresponder con la mostrada o con su simétrica.