



Planta Inferior

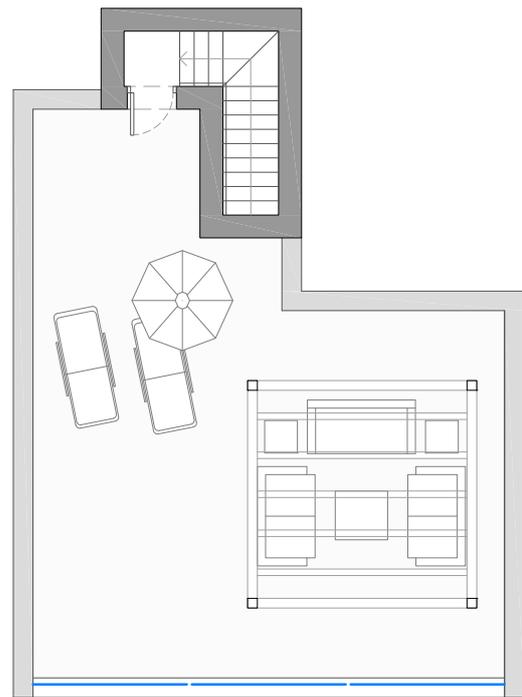

Planta Solarium

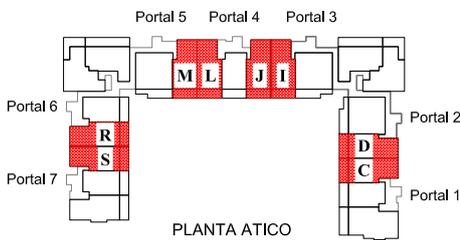

PLANTA ATICO

ESCALA 1:75 - para impresión en formato A3 (420x297mm)

Escala Gráfica de Comprobación 




Vivienda:
**C-D-I-J-L
M-R-S**

Planta: **Atico**
Dormitorios: **3**

SUPERFICIE CONSTRUIDA

Cerrada Vivienda:	113,78 m2
Terraza Cubierta:	6,75 m2
Terraza Descubierta:	14,25 m2
Solarium:	56,06 m2
Zonas Comunes:	22,24 m2
TOTAL Sup. Construida:	213,08 m2

Superficie útil según decreto 218/2005: 104,20 m2

 

Plano informativo sujeto a revisión técnica y a efectos ilustrativos. Su contenido no constituye un contrato, parte de un contrato, ni ninguna garantía. La superficie de las viviendas podría variar según tipo y ubicación, reflejándose un modelo. Dependiente de la ubicación de la vivienda, esta puede corresponder con la mostrada o con su simétrica.