





Planta Inferior

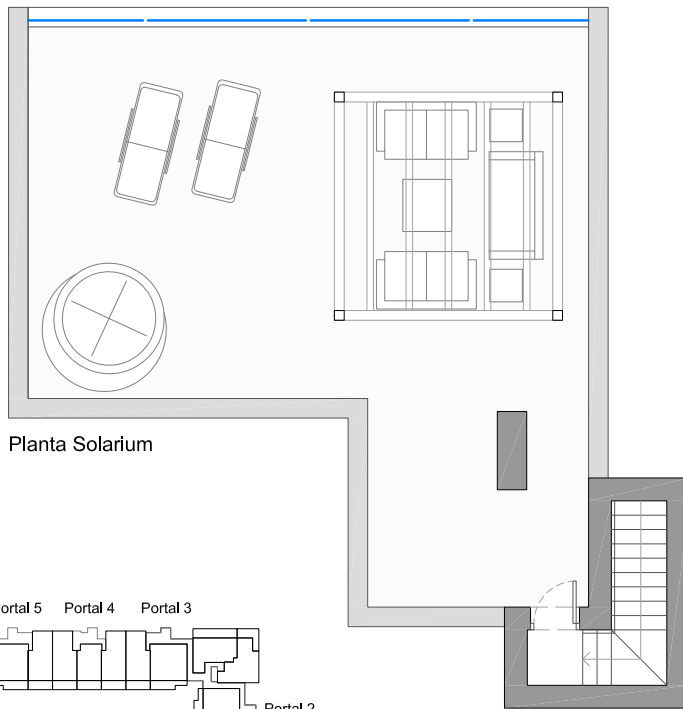


Planta Solarium

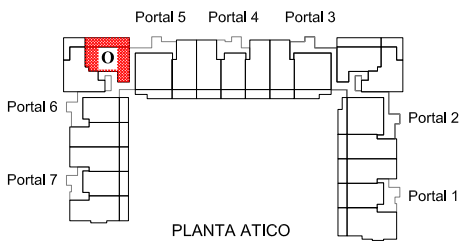

PLANTA ATICO

ESCALA 1:75 - para impresión en formato A3 (420x297mm)

Escala Gráfica de Comprobación 



Vivienda:

O

Planta: **Atico**

Dormitorios: **3**

SUPERFICIE CONSTRUIDA

Cerrada Vivienda:	123,00 m2
Terraza Cubierta:	12,20 m2
Terraza Descubierta:	25,74 m2
Solarium:	68,71 m2
Zonas Comunes:	24,04 m2
TOTAL Sup. Construida:	253,69 m2

Superficie útil según decreto 218/2005: 110,01 m2

Plano informativo sujeto a revisión técnica y a efectos ilustrativos. Su contenido no constituye un contrato, parte de un contrato, ni ninguna garantía. La superficie de las viviendas podría variar según tipo y ubicación, reflejándose un modelo. Dependiente de la ubicación de la vivienda, esta puede corresponder con la mostrada o con su simétrica.